L 3159, Sanierung der Meisebacher Straße in Bad Hersfeld, Übersichtsplan 1.BA (Meisebacher Str.)

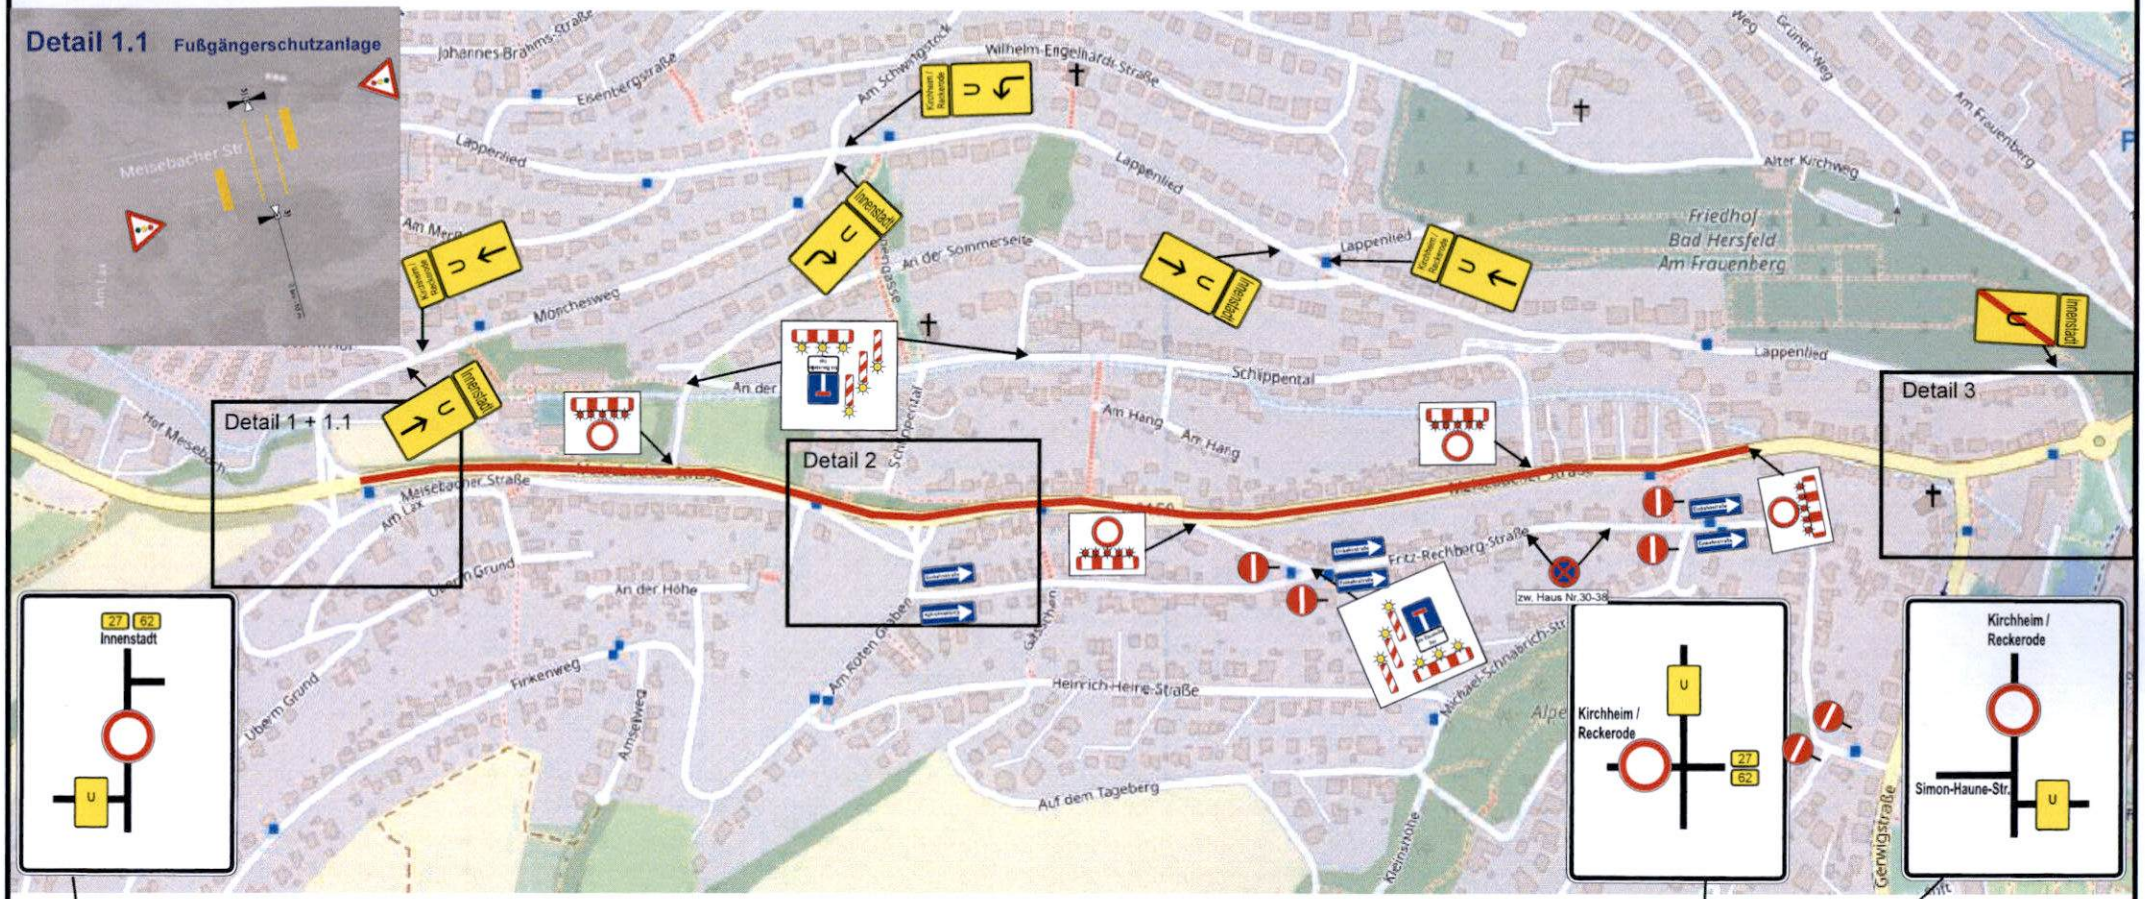

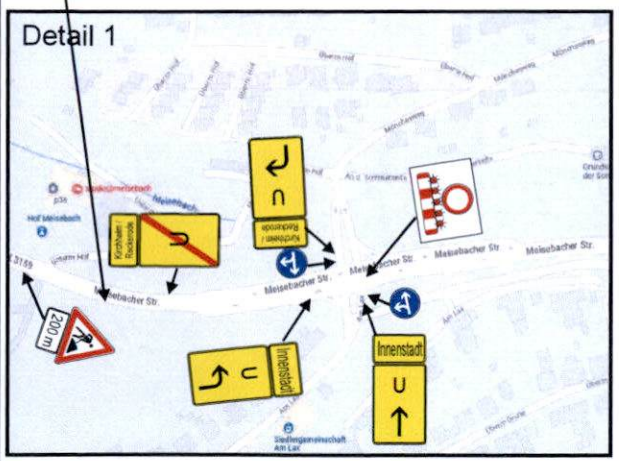

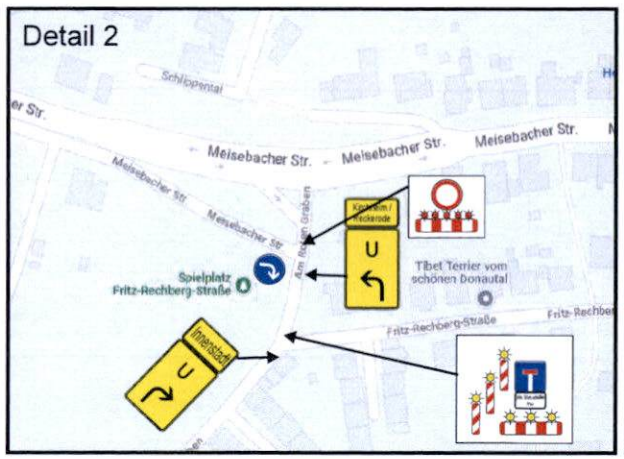

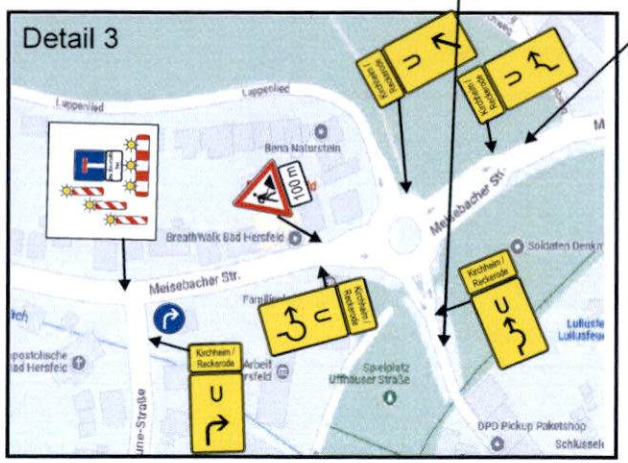
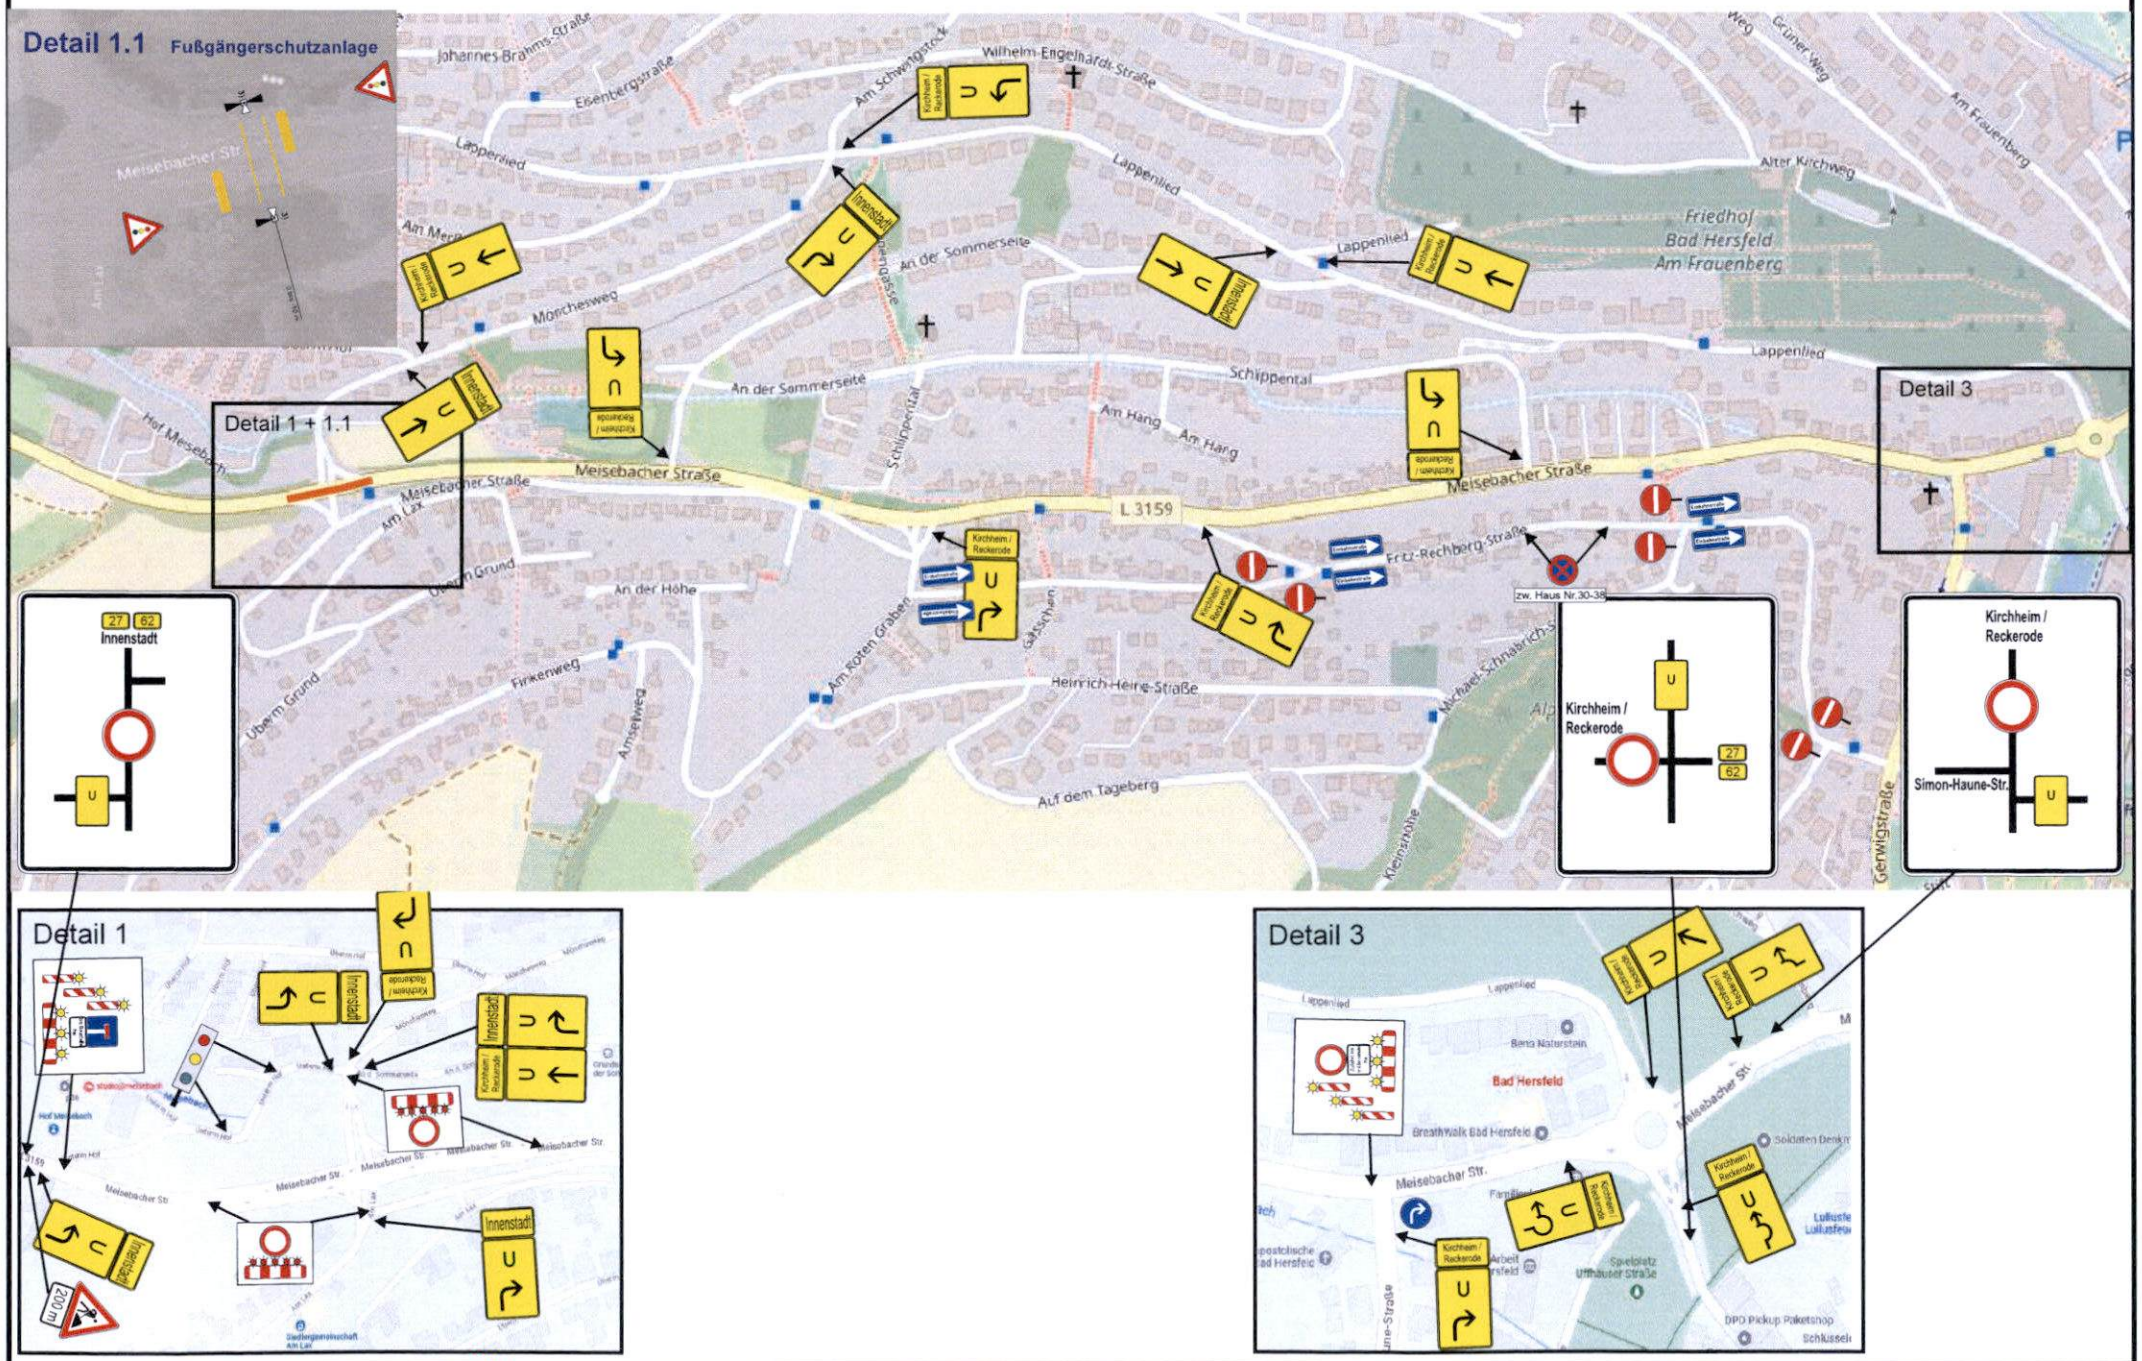
L 3159, Sanierung der Meisebacher Straße in Bad Hersfeld, Übersichtsplan 2.BA (Kreuzung Mönchesweg)